

โครงการปรับปรุงผิวจราจรแอสฟัลท์ติกคอนกรีต
ถนนสายครูเอื้อสุนทรสนาน



สถานที่ก่อสร้าง
หมู่ที่ 9 ตำบลเมืองใหม่ อำเภออัมพวา จังหวัดสมุทรสงคราม

แผนที่สังเขปในรูปแบบดาวเทียม

โครงการปรับปรุงผิวจราจรแอสฟัลต์ติกคอนกรีต ถนนสายครุเอื้อสุนทรสนาม

หมู่ที่ 9 ต.เหมืองใหม่ อ.อัมพวา จ.สมุทรสงคราม ขนาดผิวจราจรกว้าง 5.00 เมตร ระยะทางยาว 470.00 เมตร ทน 0.05 เมตร

คำอธิบาย



ชื่อโครงการ

โครงการปรับปรุงผิวจราจรแอสฟัลต์ติกคอนกรีต ถนนสายครุเอื้อสุนทรสนาม หมู่ที่ 9 บ้านหัวหาด

อนุมัติ

(นายธีรวัฒน์ จันทร์เสมา)
นายกเทศมนตรีเทศบาลตำบลเหมืองใหม่

เห็นชอบ

(นางสาวอุไรวรรณ ทางเจน)
ผู้อำนวยการกองยุทธศาสตร์และงบประมาณ รักษาการแทน
ปลัดเทศบาลตำบลเหมืองใหม่

วิศวกร

นายเชาว์วิชัย ทัศนภิญโญ
สย.14023

ตรวจแบบ

สำรวจ

เขียนแบบ

(นายณัฐพล ฉัตรทอง)

สถานที่ก่อสร้าง


ว/ด/ป

SCALE

แผนที่

สถานที่ดำเนินงาน โครงการปรับปรุงผิวจราจรแอสฟัลต์ติกคอนกรีต ถนนสายครุเอื้อสุนทรสนาม หมู่ที่ 9 บ้านหัวหาด ตำบลเหมืองใหม่ อำเภออัมพวา จังหวัดสมุทรสงคราม
ขนาดผิวจราจรกว้าง 5.00 เมตร ระยะทาง 470.00 เมตร ทนเฉลี่ย 0.05 เมตร หรือมีพื้นที่ไม่น้อยกว่า 2,350 ตารางเมตร และตีเส้นจราจร
พิกัดจุดเริ่มต้นโครงการ N 13.452607 E 99.907475 - พิกัดจุดสิ้นสุดโครงการ N 13.449489 E 99.904932

ผังบริเวณ โครงการปรับปรุงผิวจราจรแอสฟัลท์ติกคอนกรีต ถนนสายครูเอื้อสุนทรสนาน หมู่ที่ 9 บ้านหัวหาด

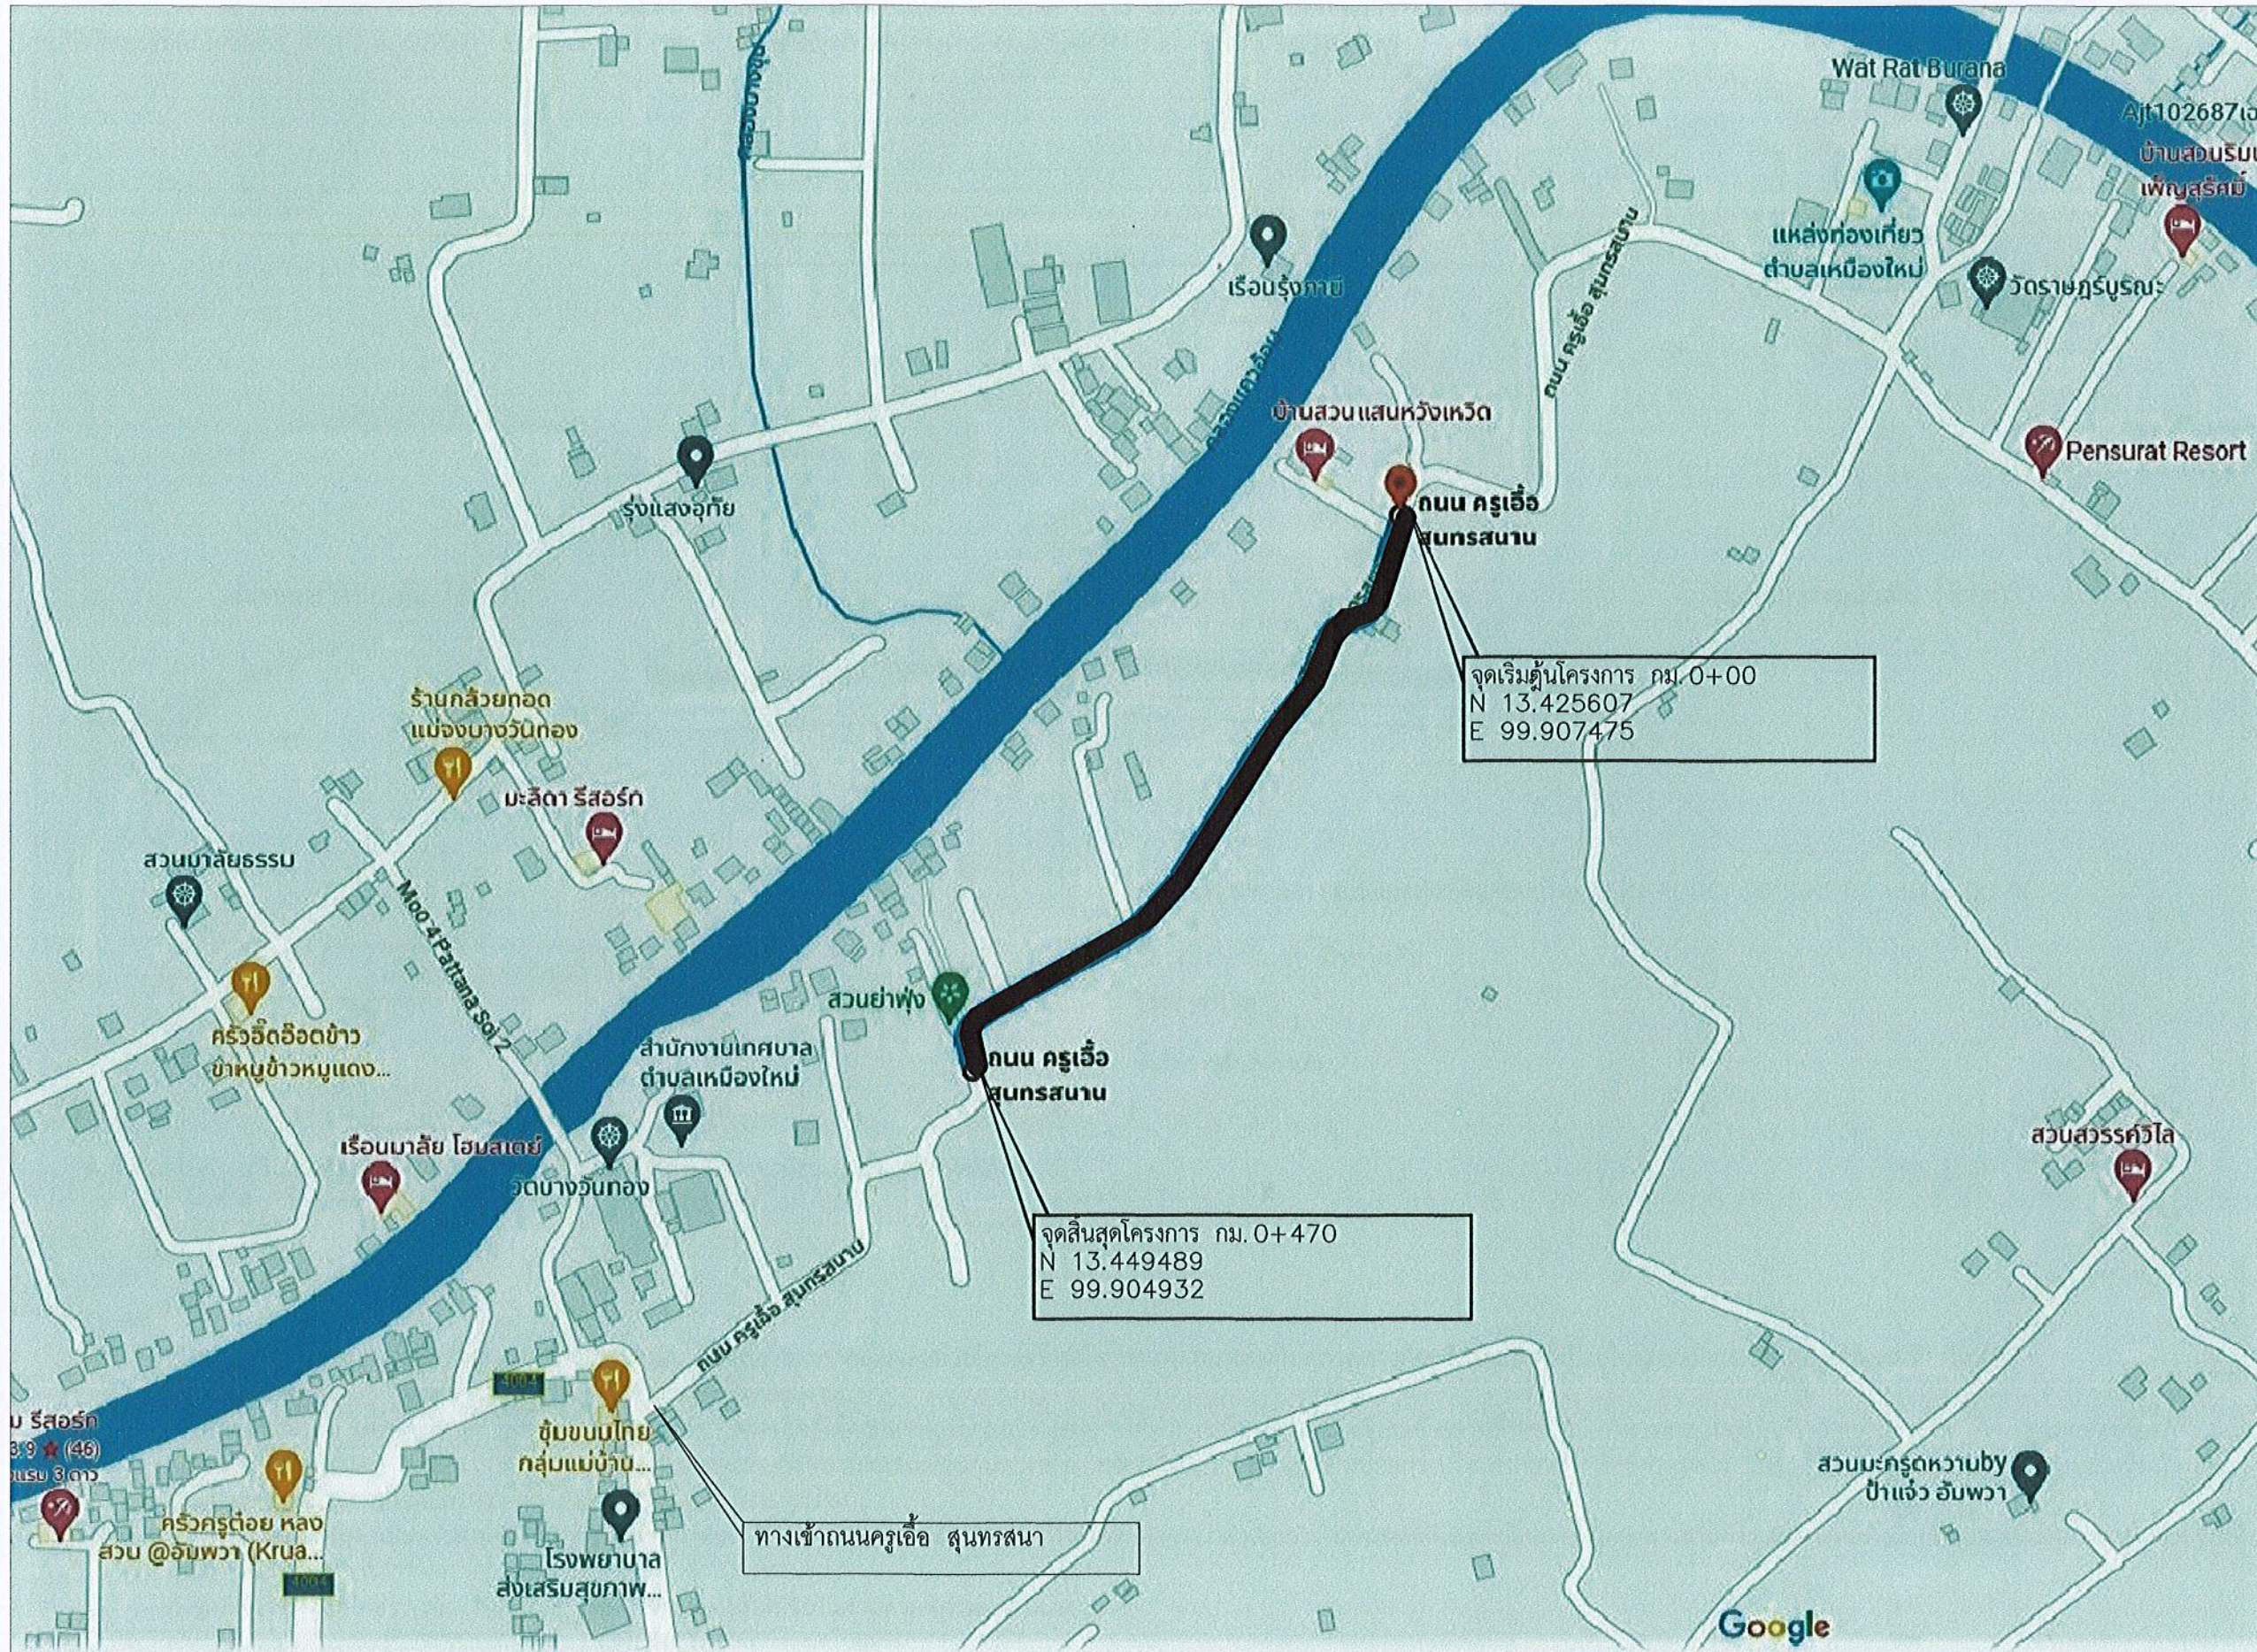

สถานที่ดำเนินงาน โครงการปรับปรุงผิวจราจรแอสฟัลท์ติกคอนกรีต ถนนสายครูเอื้อสุนทรสนาน หมู่ที่ 9 บ้านหัวหาด ตำบลเหมืองใหม่ อำเภออัมพวา จังหวัดสมุทรสงคราม
 ขนาดผิวจราจรกว้าง 5.00 เมตร ระยะทาง 470.00 เมตร หนาเฉลี่ย 0.05 เมตร หรือมีพื้นที่ไม่น้อยกว่า 2,350 ตารางเมตร และตีเส้นจราจร
 พิกัดจุดเริ่มต้นโครงการ N 13.452607 E 99.907475 - พิกัดจุดสิ้นสุดโครงการ N 13.449489 E 99.904932



ชื่อโครงการ

โครงการปรับปรุงผิวจราจรแอสฟัลท์ติกคอนกรีต ถนนสายครูเอื้อสุนทรสนาน หมู่ที่ 9 บ้านหัวหาด

อนุมัติ

(นายธีรวัฒน์ จันทร์เสนา)
นายกเทศมนตรีเทศบาลตำบลเหมืองใหม่

เห็นชอบ

(นางสาวอุไรวรรณ ทางเงิน)
ผู้อำนวยการกองยุทธศาสตร์และงบประมาณ รักษาการารแทน ปลัดเทศบาลตำบลเหมืองใหม่

วิศวกร

นายเชาว์วิชัย ทัศนิกัญญา
สย.14023

ตรวจแบบ

สำรวจ

เขียนแบบ

(นายณัฐพล ฉัตรทอง)


สถานที่ก่อสร้าง

ว/ด/ป

SCALE

แผ่นที่

รูปตัดถนนผิวจราจร โครงการปรับปรุงผิวจราจรแอสฟัลต์ติกคอนกรีต ถนนสายครูเอื้อสุนทรสนาม หมู่ที่ 9 บ้านหัวหาด ตำบลเหมืองใหม่ อำเภออัมพวา จังหวัดสมุทรสงคราม
 ขนาดผิวจราจรกว้าง 5.00 เมตร ระยะทาง 470.00 เมตร หนาเฉลี่ย 0.05 เมตร หรือมีพื้นที่ไม่น้อยกว่า 2,350 ตารางเมตร และตีเส้นจราจร
 พิกัดจุดเริ่มต้นโครงการ N 13.452607 E 99.907475 - พิกัดจุดสิ้นสุดโครงการ N 13.449489 E 99.904932

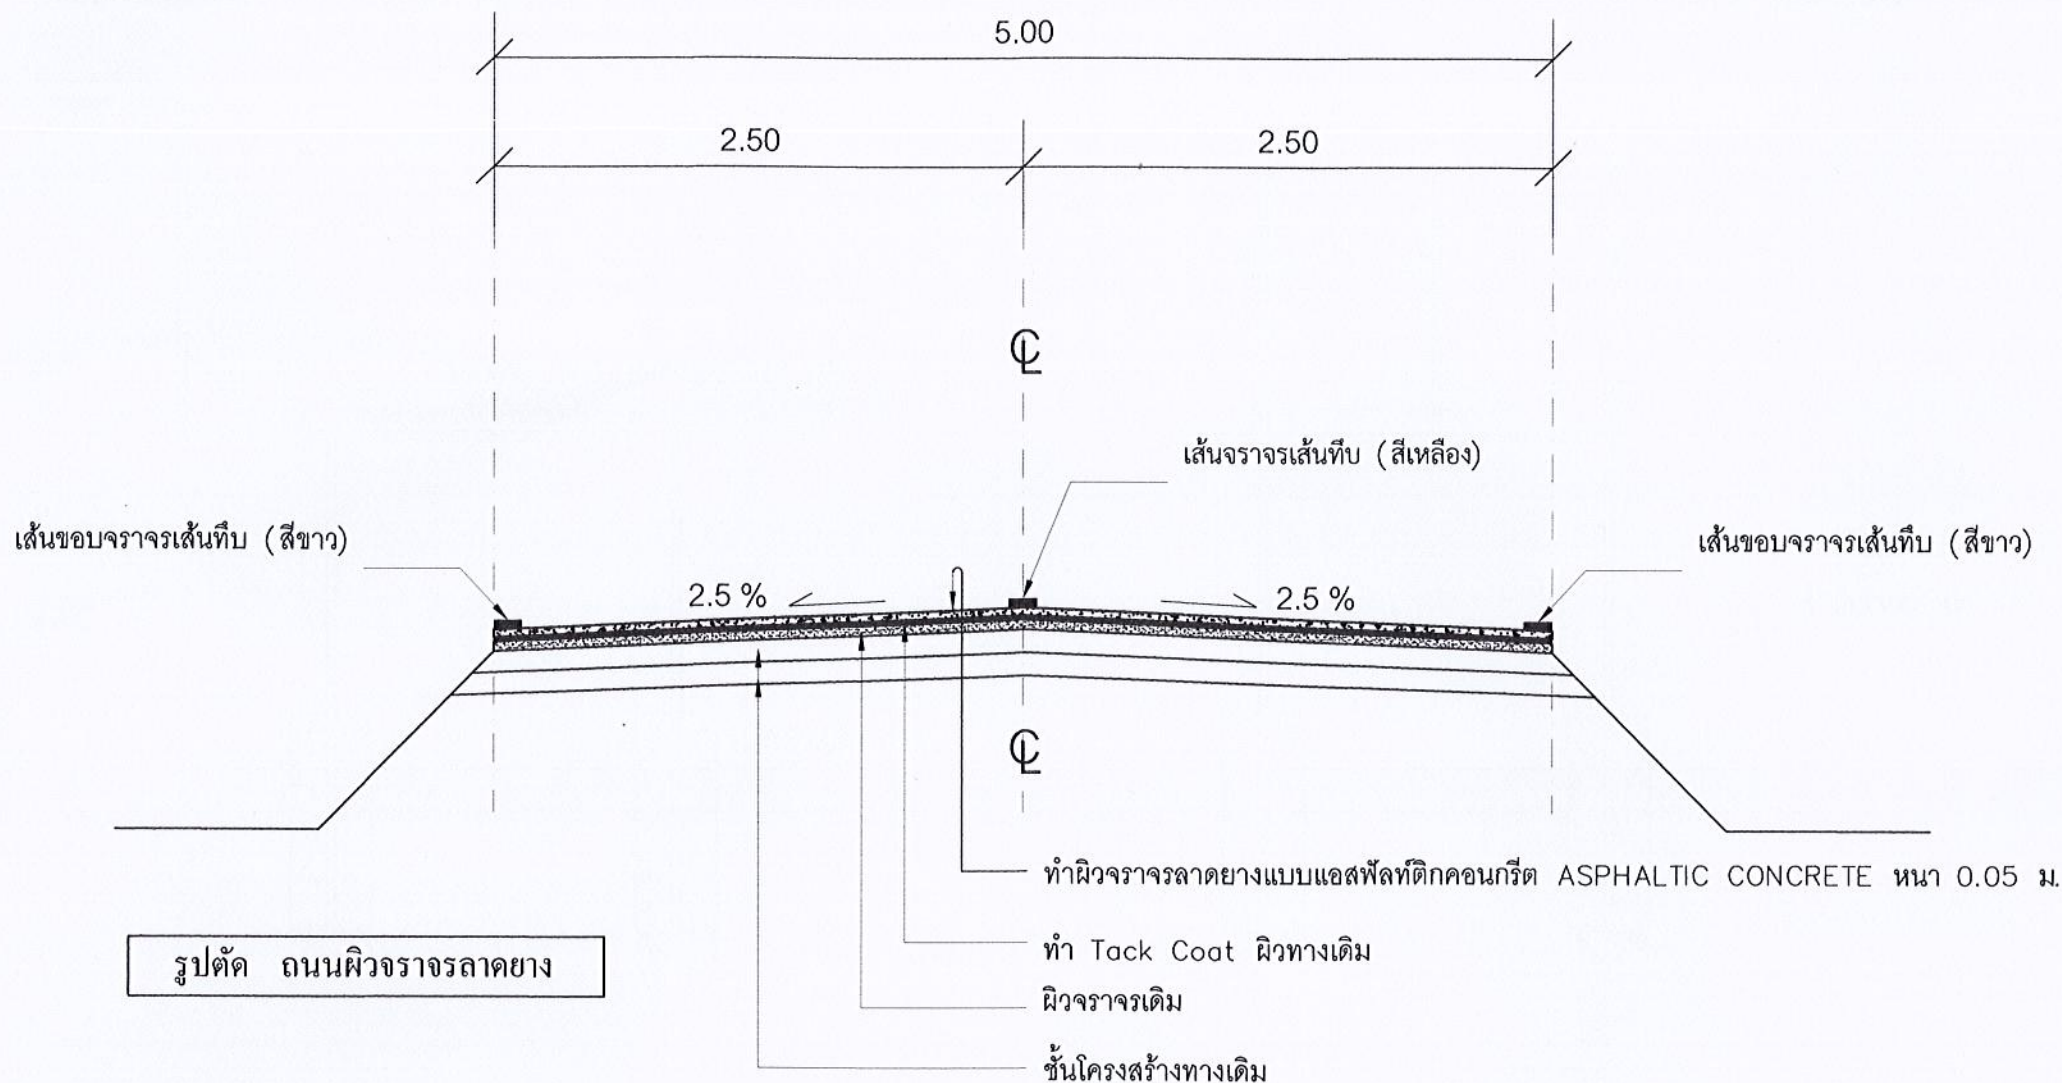



รูปตัด ถนนผิวจราจรลาดยาง


ข้อกำหนดในการเสริมผิวลาดยางแอสฟัลต์ติกคอนกรีต กำหนดตามมาตรฐานงานกรมทางหลวงชนบท

1. ผิวทาง ASPHALTIC CONCRETE
2. TACK COAT
3. เส้นแบ่งทิศทางจราจร

หมายเหตุ

1. รายละเอียดตามรูปตัดโครงสร้างสามารถเปลี่ยนแปลงแก้ไขในด้านเรขาคณิตและด้านโครงสร้างได้ตามความเหมาะสมกับสภาพทางที่จะดำเนินการทั้งนี้ขึ้นอยู่กับดุลยพินิจของเทศบาลตำบลเหมืองใหม่ โดยผ่านคณะกรรมการกำหนดราคากลางงานก่อสร้างถึงช่างผู้ควบคุมงาน
2. ภายในช่วงหลักกิโลเมตรที่กำหนดไว้ อาจจะทำให้ทำการเพิ่มเติมหรือตัดออกได้ตามความเหมาะสม และอาจให้ทำการเพิ่มบริเวณทางเชื่อมเข้าสถานที่ราชการ อาคารสาธารณะ บริเวณทางแยกสาธารณะ ทางแยกเข้าออก และทางเข้าออกขึ้นลง ในระยะไม่เกินเขตทางหลวง และคุณสมบัติของวัสดุเช่นเดียวกับทางหลัก พร้อมทั้งมีความหนาเฉลี่ยไม่น้อยกว่าหรือเท่ากับทางหลักที่กำหนดไว้ ทั้งนี้ขึ้นอยู่กับดุลยพินิจของเทศบาลตำบลเหมืองใหม่ โดยผ่านคณะกรรมการกำหนดราคากลางงานก่อสร้างถึงช่างผู้ควบคุมงาน
3. ในกรณีที่ไม่สามารถดำเนินการตามช่วงหลักกิโลเมตรที่กำหนดไว้ในแบบสามารถเปลี่ยนแปลงแก้ไขได้โดยพิจารณาดำเนินการในช่วงหลักกิโลเมตรอื่นภายในสายทางตามความเหมาะสมทั้งนี้ขึ้นอยู่กับดุลยพินิจของเทศบาลตำบลเหมืองใหม่ โดยผ่านคณะกรรมการกำหนดราคากลางงานก่อสร้างถึงช่างผู้ควบคุมงาน
4. การเปลี่ยนแปลงแก้ไขตาม ข้อ 1,2 และ ข้อ 3 จะต้องให้ได้ปริมาณงานตามที่กำหนดไว้ในแบบ
5. ความหนาของผิวทางแบบ ASPHALTIC CONCRETE จะกำหนดในแบบ
6. ให้ TACK COAT หุ้มไหล่ทางทั้งสองข้าง (ตามสภาพพื้นที่ขึ้นอยู่กับดุลยพินิจของผู้ควบคุมงาน)
7. ให้จัดเก็บเจาะตัดด้วยวัสดุแอสฟัลต์ติกคอนกรีต อย่างน้อย 3 ตัวอย่าง / 1 โครงการ เพื่อทดสอบความหนาของชั้นแอสฟัลต์
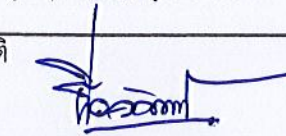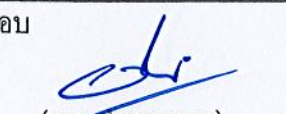
| | |
|--|---------------------------------|
| ชื่อโครงการ | |
| โครงการปรับปรุงผิวจราจรแอสฟัลต์ติกคอนกรีต ถนนสายครูเอื้อสุนทรสนาม หมู่ที่ 9 บ้านหัวหาด | |
| อนุมัติ | |
|  (นายศิริวัฒน์ จันทร์เสมา) นายกเทศมนตรีเทศบาลตำบลเหมืองใหม่ | |
| เห็นชอบ | |
|  (นายสุรวิทย์ วรรณทอง) ผู้อำนวยการกองยุทธศาสตร์และงบประมาณ รักษาการแทน ปลัดเทศบาลตำบลเหมืองใหม่ | |
| วิศวกร | นายเชาว์วัชร ทัศนภิญโญ สย.14023 |
| ตรวจแบบ | |
| สำรวจ | |
| เขียนแบบ | นายณัฐพล ฉัตรทอง |
| สถานที่ก่อสร้าง | |
| ว/ด/ป | |
| SCALE | แผ่นที่ |

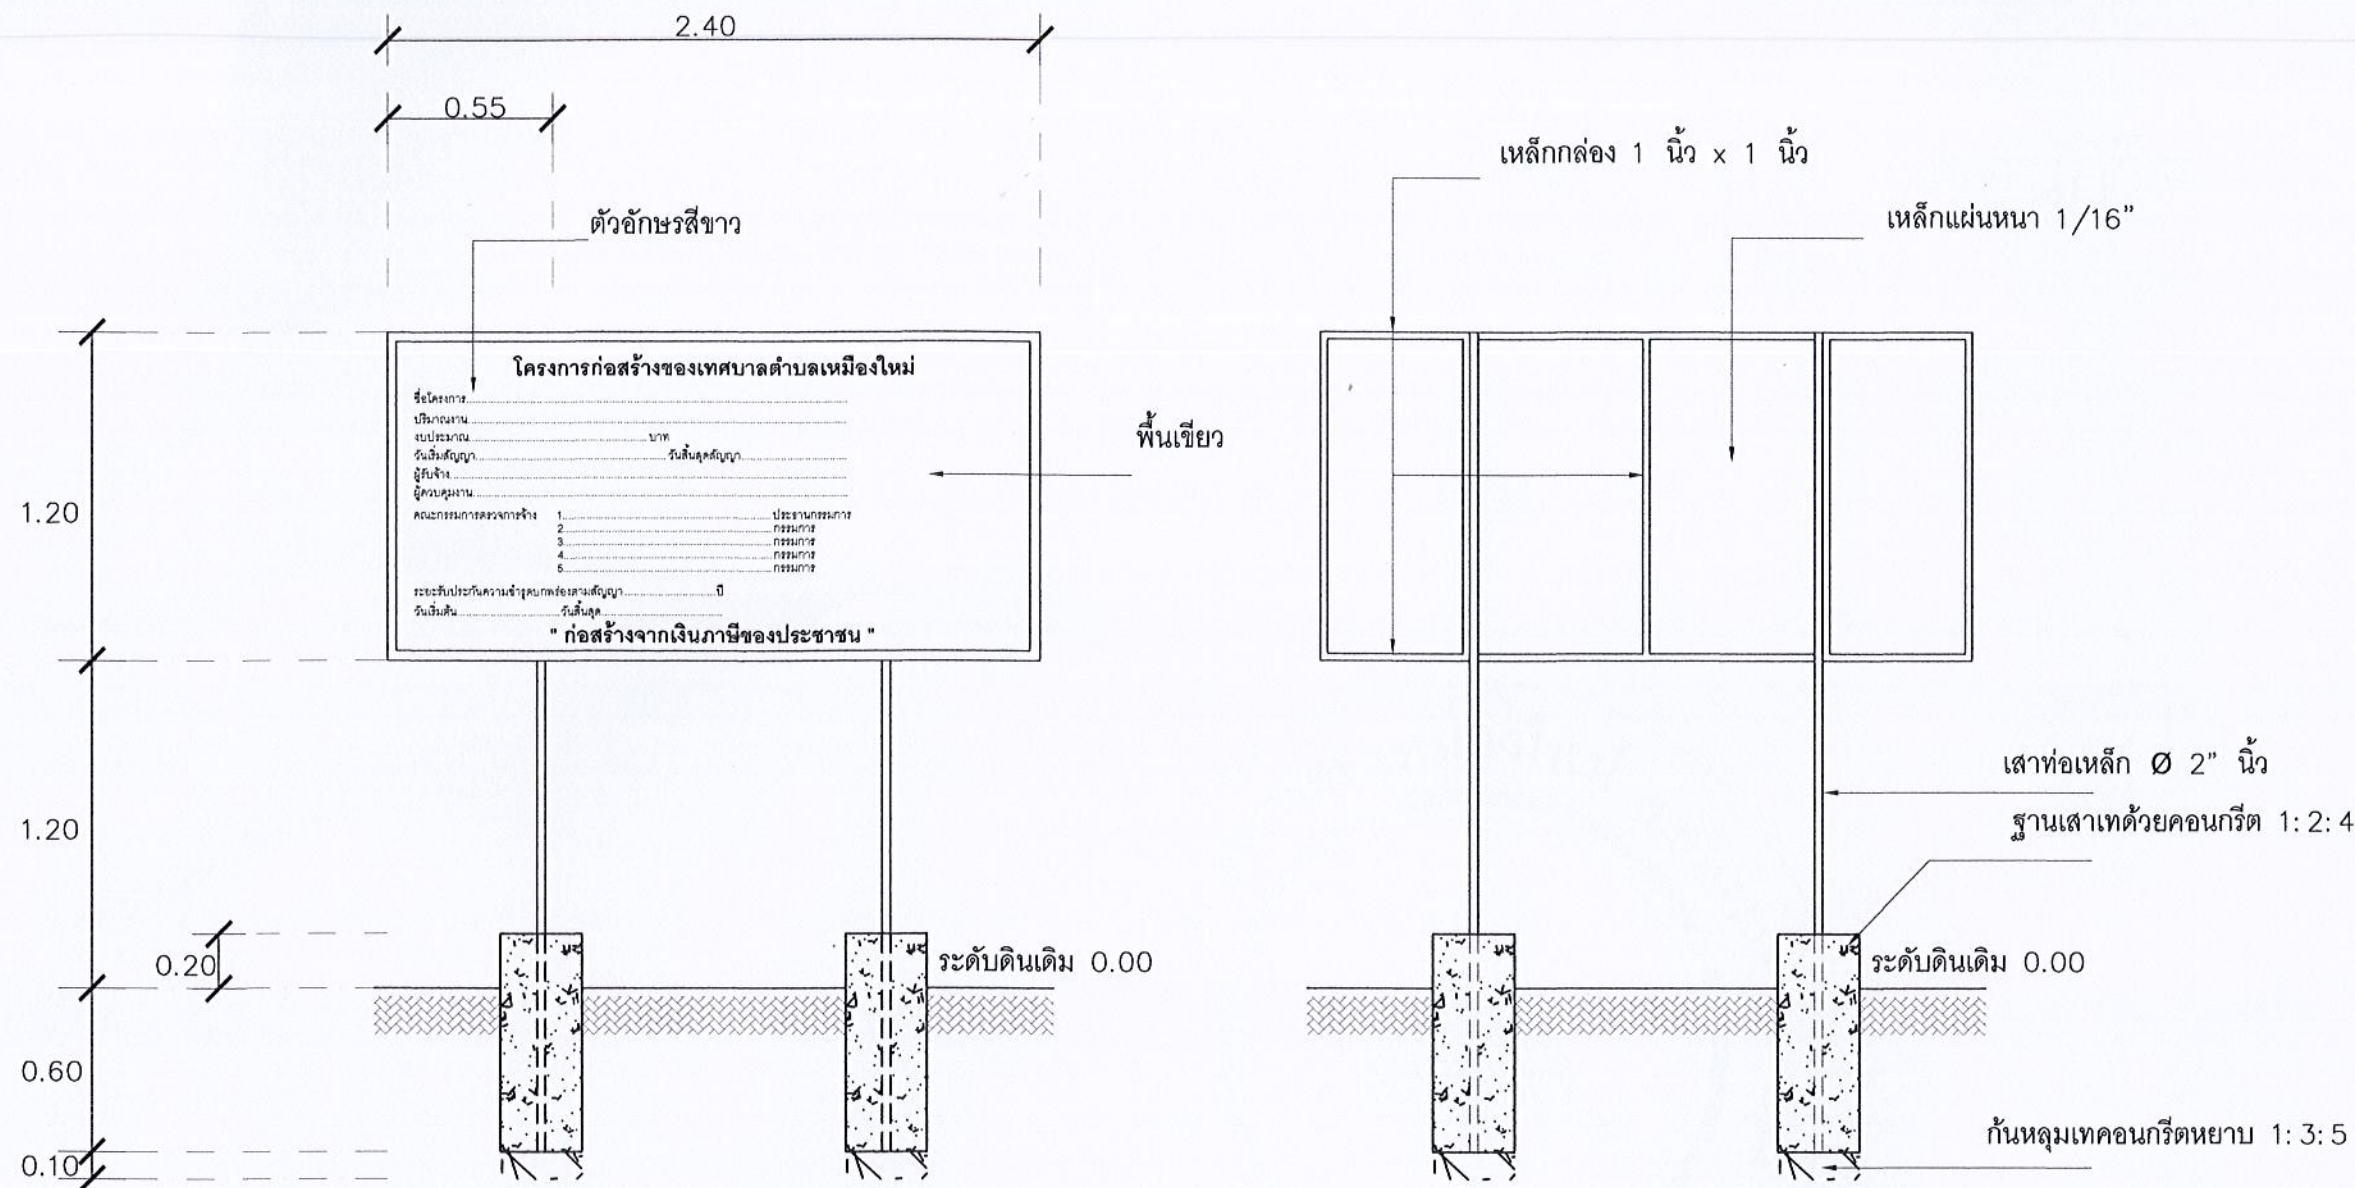

ป้ายโครงการ NO SCALE

รายละเอียดประกอบแบบป้ายโครงการก่อสร้าง

- เสา พื้นป้าย ทาสีขาวทั้งสองด้านใช้สีน้ำมัน ก่อนทาสีจริงให้ทาสีกันสนิมก่อน 2 ด้าน
- ตัวอักษรสีขาว
- ขนาดตัวอักษรกำหนดตามความเหมาะสม ข้อความตามแสดงรายละเอียดป้ายแบบที่กำหนดเทศบาลกำหนด
- เหล็กแผ่นขนาดกว้าง 1.20 เมตร ยาว 2.40 เมตร
- จุดติดตั้งป้ายกำหนดตามความเหมาะสม และให้สามารถมองเห็นได้ชัด หรืออยู่ในดุลยพินิจของช่างผู้ควบคุมงาน



ชื่อโครงการ

โครงการปรับปรุงผิวจราจรแอสฟัลติกคอนกรีต ถนนสายคูเอื้อสุนทรสนาน หมู่ที่ 9 บ้านหัวหาด

อนุมัติ

(Signature)

(นายธีรวัฒน์ จันทร์เสมา)
นายกเทศมนตรีเทศบาลตำบลเมืองใหม่

เห็นชอบ

(Signature)

(นางสาวสุวรรณี ทางเงิน)
ผู้อำนวยการกองยุทธศาสตร์และงบประมาณ รักษาการแทน ปลัดเทศบาลตำบลเมืองใหม่

วิศวกร

นายเชาว์วิชัย ทัศนัญญู
สย.14023

ตรวจแบบ

สำรวจ

เขียนแบบ

(Signature)
นายณัฐพล ฉัตรทอง

สถานที่ก่อสร้าง

ว/ด/ป

SCALE

แผ่นที่