




กรมการปกครอง
กระทรวงมหาดไทย

แบบมาตรฐาน

แผ่นที่ ๑/4


ถนนแอสฟัลต์ติกคอนกรีต


(นายจำลอง บุญเล็ก)
ผู้อำนวยการกองช่าง

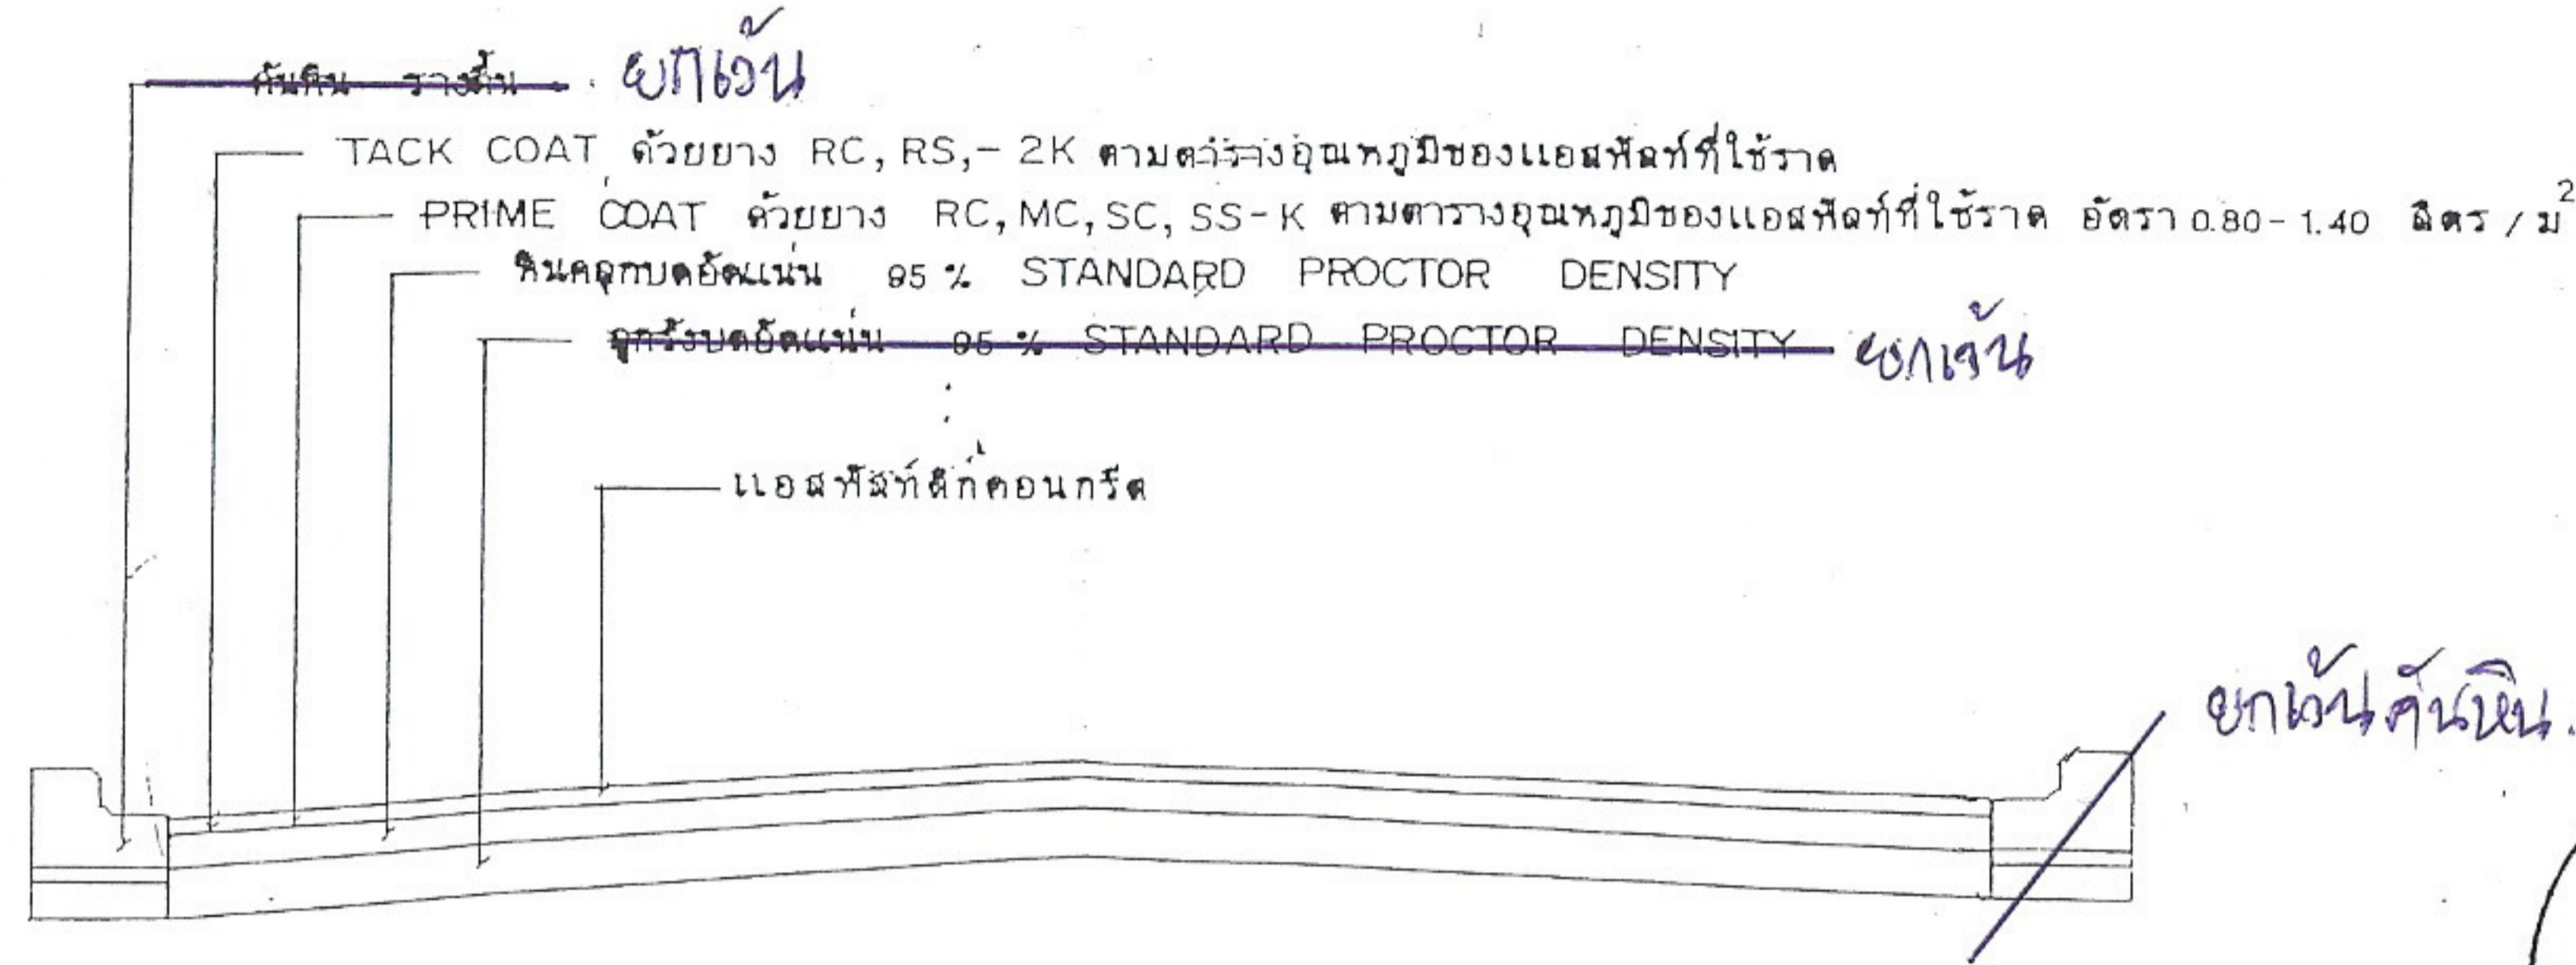


รูปตัดถนน แอสฟัลต์ติก คอนกรีต

not to scale

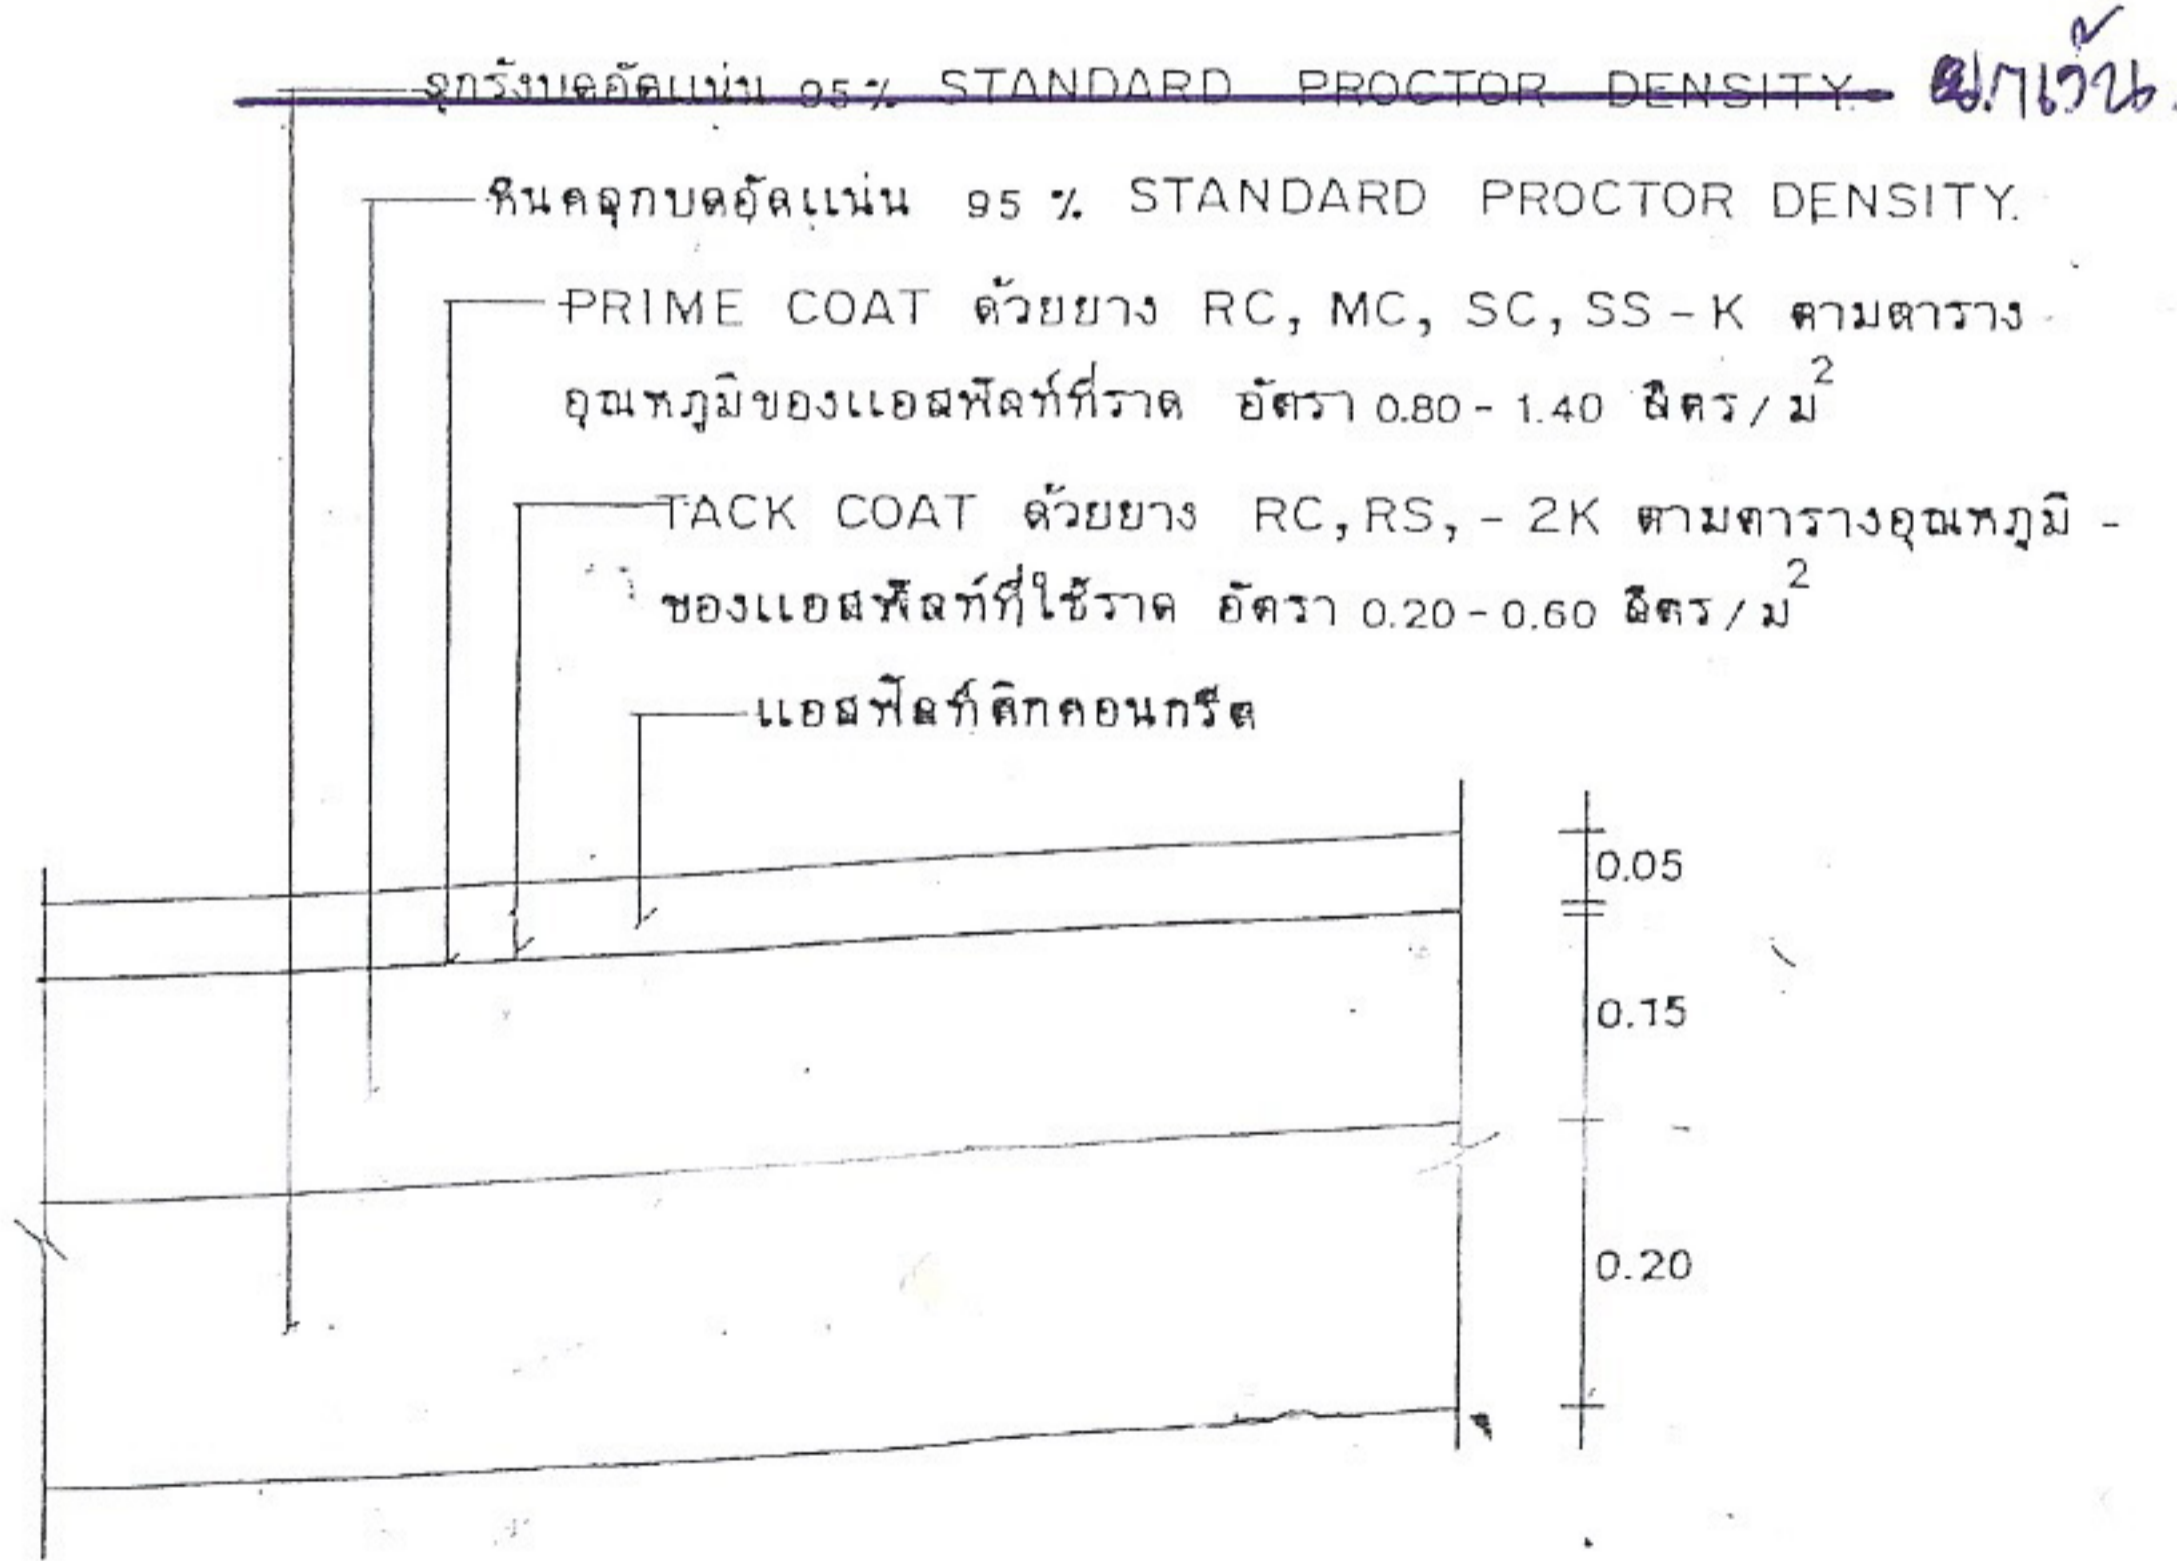

รายละเอียด ASPHALTIC CONCRETE

not to scale

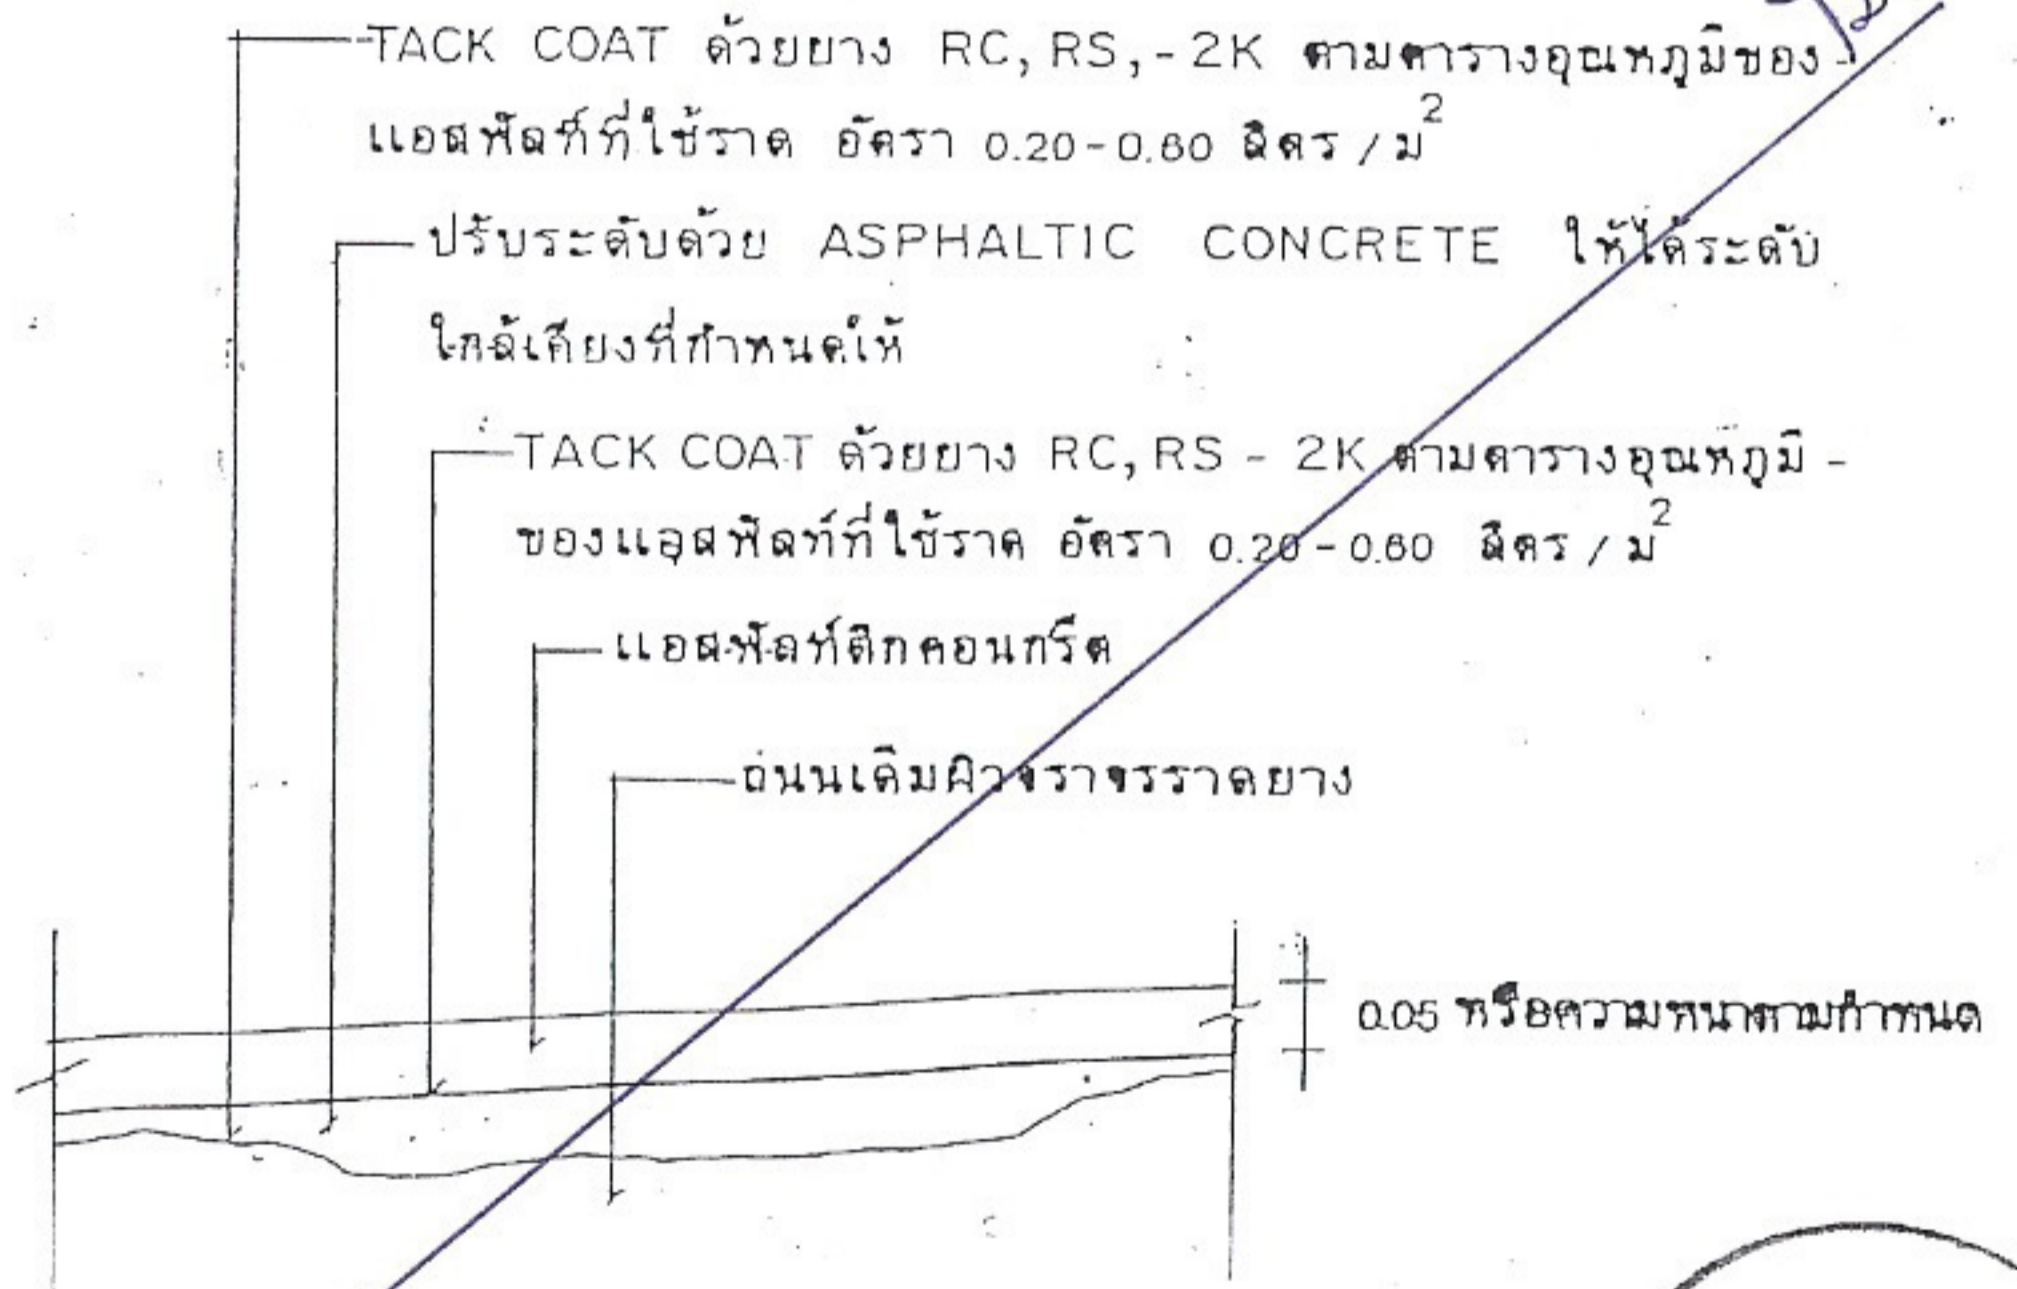



รายละเอียดงาน OVERLAY ด้วย ASPHALTIC CONCRETE


not to scale


- หมายเหตุ - ปริมาณแอสฟัลต์ติกที่กำหนดให้ใช้ค่าโดยประมาณ
- ปริมาณแอสฟัลต์ติกที่ใช้ที่แน่นอน ขึ้นอยู่กับความแน่นอนของชั้นทาง, สภาพพื้นที่
ก่อสร้างและวิธีดำเนินการเพื่อแก้ปัญหาการจราจรระหว่างก่อสร้าง

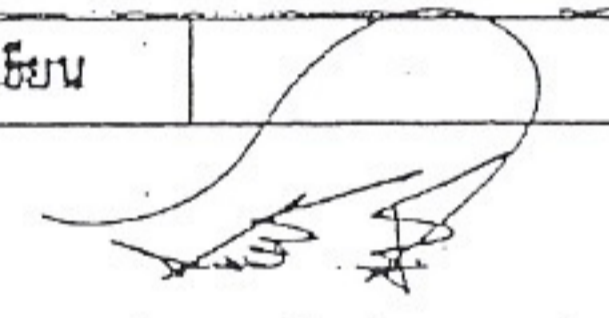

เขียน 
นายประวิทย์ บูรณฤกษ์
สถาปนิก ผ. ส.


นายพงษ์พันธ์ เกษเกษมสันต์
วิศวกร ภย. 5668

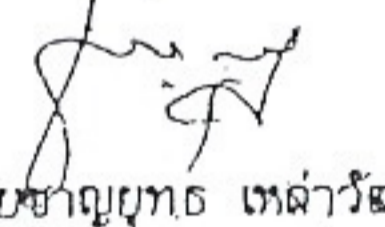
นายชาญยุทธ เถลาวัฒนาถาวร
ตรวจ ประธานคณะทำงาน

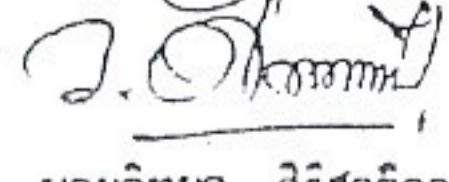
นายวิชา สิริวิชาทวี

ว./ค./ป. 1-1
8 ธ.ค. 37

แบบเลขที่

ท.1-03